
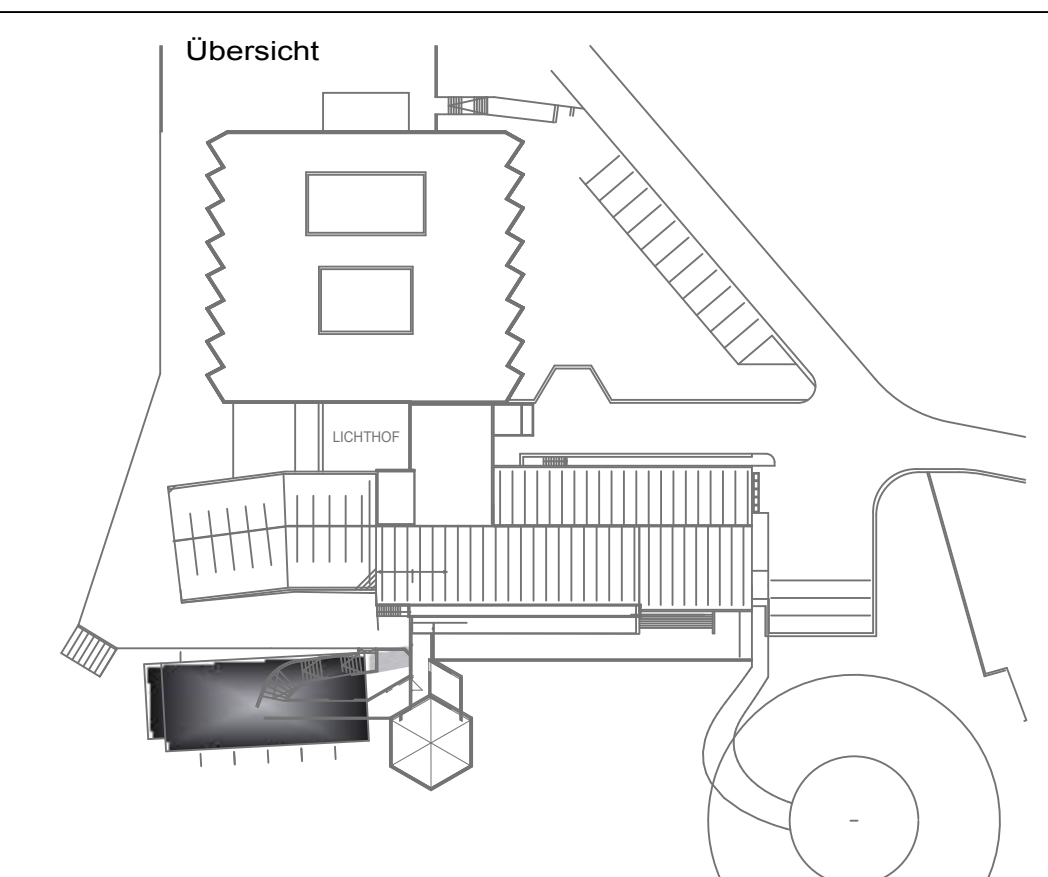
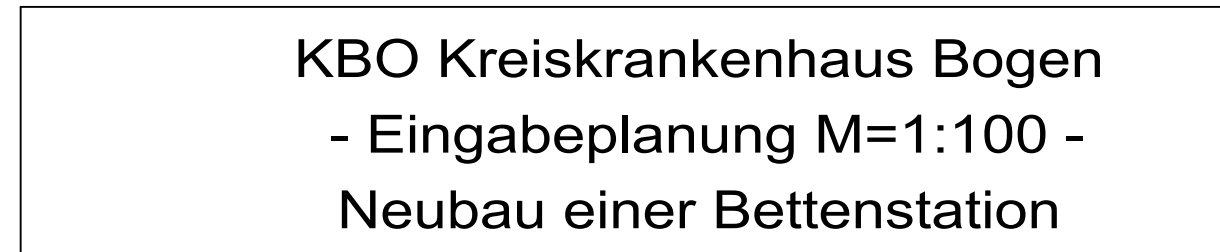
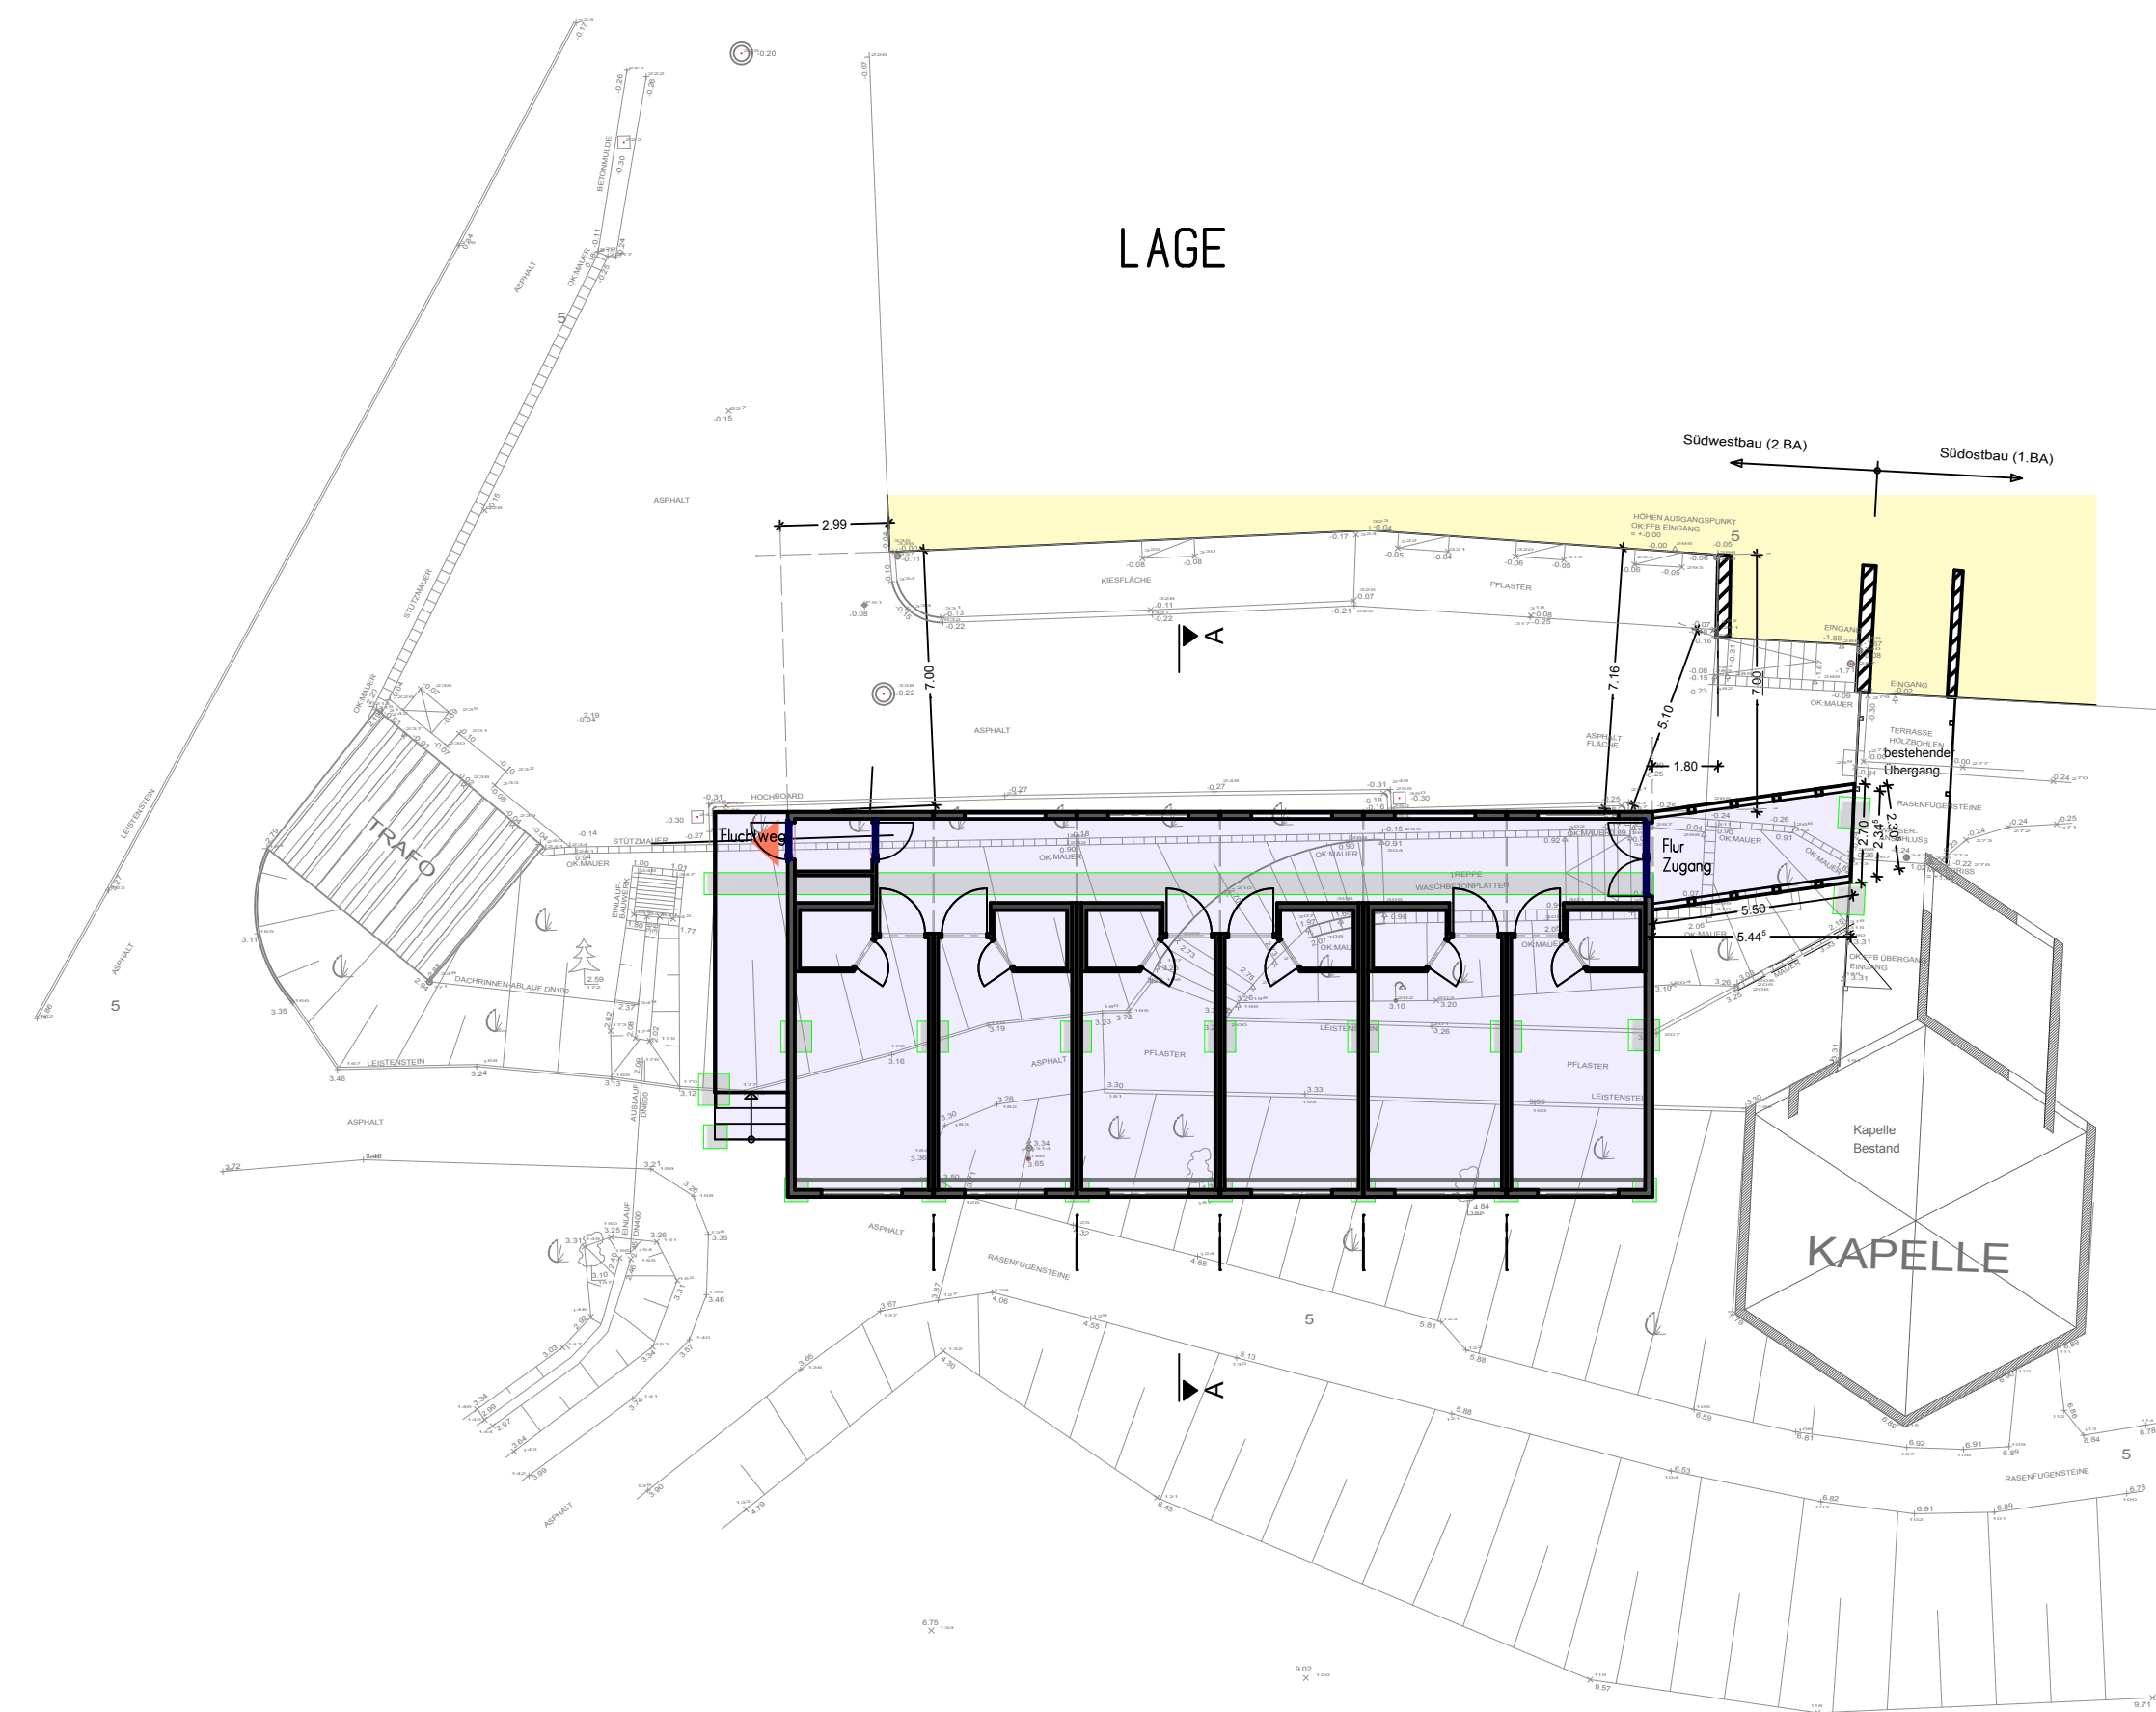
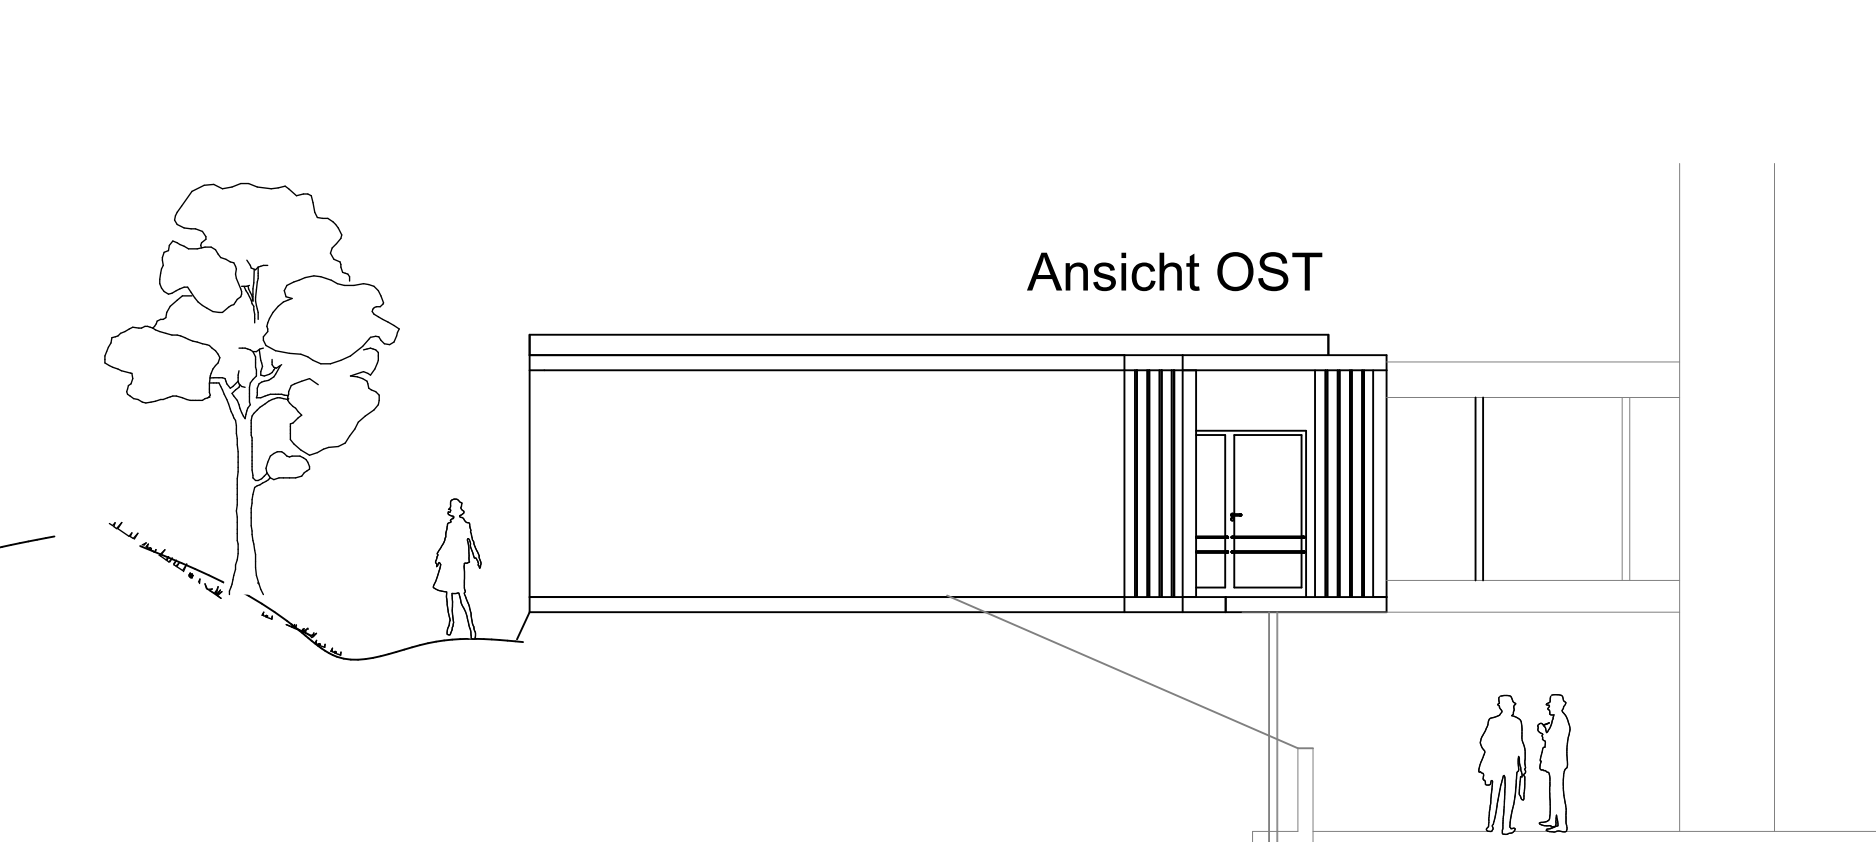


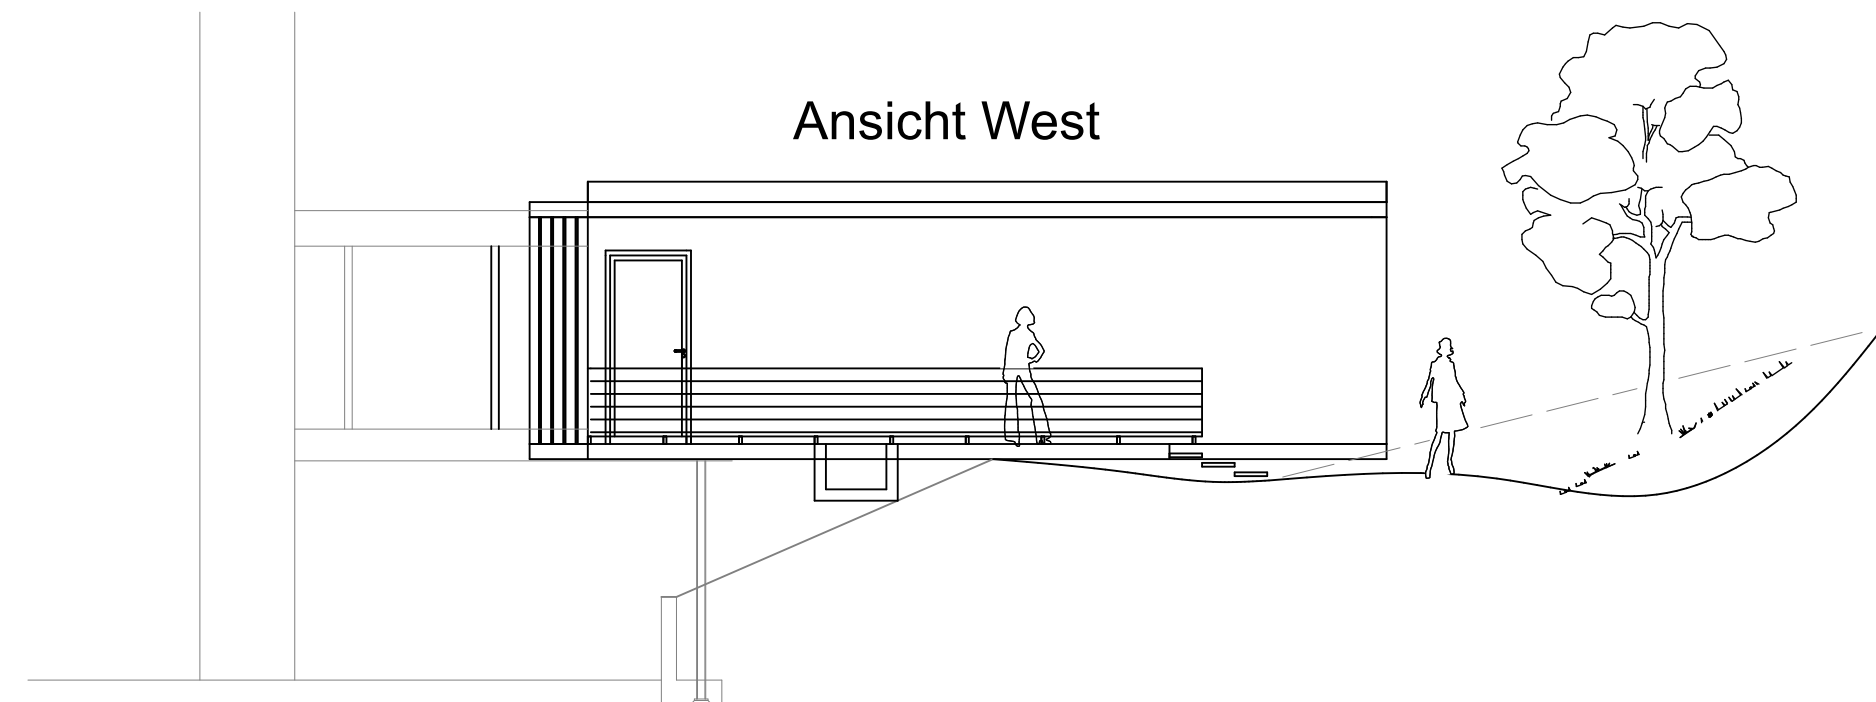

Bauherr: Landkreis Straubing Bogen
vertreten durch Landratsamt Straubing Bogen
Leutnerstraße 15, 94315 Straubing

Bauvorhaben:	KBO2 Kreiskrankenhaus Bogen Anpassungsmaßnahme und Umbau Interimsmaßnahme Bettenstation
--------------	--

Planung:	Landratsamt Straubing Bogen Leutnerstraße 15, 94315 Straubing
----------	--

Planinhalt	Eingabeplanung - Neubau einer Bettenstation
------------	---

Grundriss, Ansichten, Schnitt

Lage, Flächen und Kubatur		
Stand: DIN 40	Maßstab: 1:100	Datum: 20.09.2005

Format: DIN A4	Platzseite: 1.100	Utdatum: 29.09.2003
Gesellschaft: Behnken & Co. AG (GmbH)	Gesetzes:	Reg. Nr.: SBRD-2006-1

Gezeichnet: Schneider, Dipl.-Ing. (FH)	Bereitet: -----	Prüf-Nr.: SRBO 2003 P
Ort, Datum, Unterschriften		

[illegible]

WOHNFLÄCHENBERECHNUNG		2004 KBO KBO (Kronenhäuser)																					
Aufzeichnung nach Text 1		Ermittlung der Wohnfläche unter Berücksichtigung der Flächen, die nicht mitgezählt werden können																					
ZEICHNUNG: 1:1/2:1 Container-Ble		DATUM/ZEIT: 29.09.2005 21:53																					
TF		ERSTELLER: _____																					
<table border="1"> <thead> <tr> <th>Bezeichnung</th> <th>Abmessung</th> <th>Fläche</th> <th>Grundfläche</th> </tr> </thead> <tbody> <tr> <td>1.12</td> <td></td> <td></td> <td></td> </tr> <tr> <td>ELT</td> <td>0,75/2:1,122</td> <td>1,8318 qm</td> <td></td> </tr> <tr> <td colspan="2">Summe:</td> <td>1,89 m²</td> <td>1,89 m²</td> </tr> <tr> <td colspan="2"></td> <td>Wohnfläche:</td> <td>1,55 m²</td> </tr> </tbody> </table>				Bezeichnung	Abmessung	Fläche	Grundfläche	1.12				ELT	0,75/2:1,122	1,8318 qm		Summe:		1,89 m²	1,89 m²			Wohnfläche:	1,55 m²
Bezeichnung	Abmessung	Fläche	Grundfläche																				
1.12																							
ELT	0,75/2:1,122	1,8318 qm																					
Summe:		1,89 m²	1,89 m²																				
		Wohnfläche:	1,55 m²																				

WOHLFALLBERECHNUNG			2004 ante KVO-Kostenanhebungs	
Aufstellung nach Teil 1			abwärtswirtschaftliche Ermittlung	
ZUSCHLAG: 1150 / Gesamter Re			ESTIMIERER	
VP				
Sechsmaschine Funktion	Abmessung	Fläche	0,0% Abw.	Grenzfläche
1,16				
FLUR	1,2847 m	1,6284 m²		
	1,2847 m	1,6284 m²		
	1,2847 m	1,6284 m²		
	1,2847 m	1,6284 m²		
1,11	1,4877 m	50,4 m²		50,4 m²
2,4	Summe	3,15 m²		3,15 m²
	0,915 584+9.502/7 398	10,759 m²		10,759 m²
ZUGANG	0,915 584+9.502/7 398	0,502 m²		0,502 m²
	Summe	12,261 m²		12,261 m²
2,1 FLUCHTIGKEIT	1,9007 695	15,000 m²		15,000 m²
	Summe	15,00 m²		15,00 m²
		GEAMTFLÄCHE		87,92 m²
		GEAMTFLÄCHE		246,51 m²
			SEITE:	3

BAUKOSTEN		2004 nach VOB Normenblätter	
Aufstellung von Decken		Bauwerksunterputz mit Gips, 100 mm, 100 mm, 100 mm	
ZEICHNUNG: 1-1121 Coramare II		DATUM/ZEIT: 28.08.2008, 21.09.2008	ZEICHNER: [Signature]
KÜRZSEL	BEZICHRUNG	ABMESSUNGEN	RAUMINHALT
Referenzen	1 - 10.507/23.714/3.400		851.000 m ³
Balkenputz m ²	300,00 EUR	1 - 10.507/23.714/3.400	50.125 m ³
Zugung	1 - 10.507/23.714/3.400		0.10 m ³
Balkenputz gesamt	27067,20 EUR		902.244 m ³
GESAMTSUMME UNVERBAUTER RAUM			902.244 m ³
Balkenputz m ²	300,00 EUR	Referenzen: 45,5%	121602 m ³ EUR
Balkenputz gesamt	27067,20 EUR	Auslastungen: 89,5%	108970,26 EUR

BRUTGRUNDFLÄCHEN NAH DIN 2721 2004 mit ISO Koordinaten			
Auflösung nach DIN EN 12854			
ZEICHNUNG: 1:112,1 Contourline		DATUM/ZEIT: 23.09.2009 21:10	
ZEICHNER: [unleserlich]		PRÜFER/LEITER: [unleserlich]	
BEZUG:	BEZEICHNUNG:	FUNKTION:	GRUNDFLÄCHE
a) oberirdisch und absteig in untere linie umfassen			
Bodenstation:	unfasser Punkt:	10.507/23.714	290.59 m²
Zugang:	unfasser Punkt:	0.0/0.000/0.000	14.74 m²
		0.0/0.0/0.0 (0.000)	0.04 m²
Summe: a			300.39 m²
Bruttogrundfläche			290.37 m²
BGF a	BGF b	BGF c	BGF gesamt
290.37 m²	0.00 m²	0.00 m²	290.37 m²