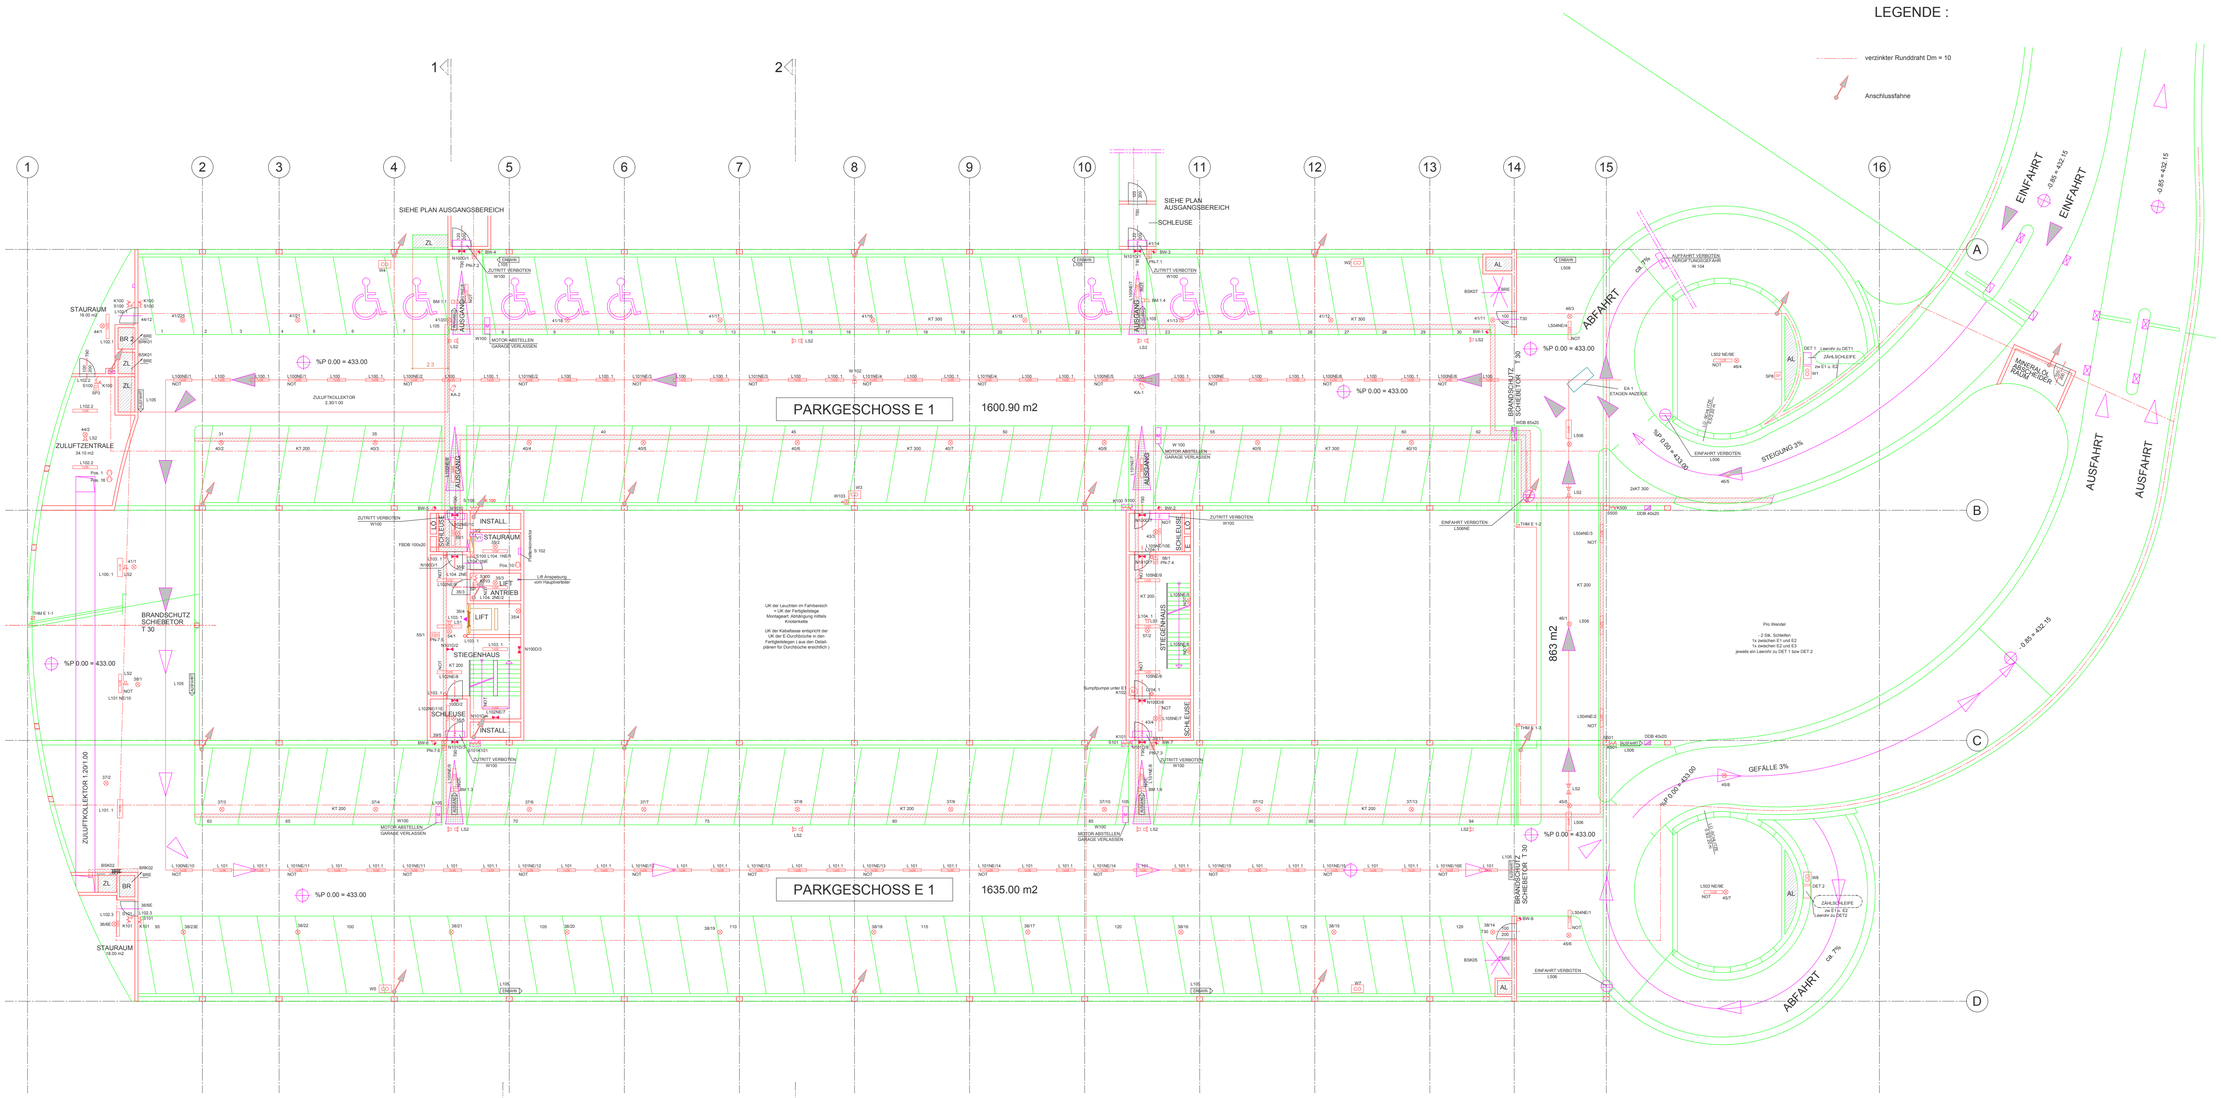
LEGENDE :
verzinkter Runddraht Dm = 10
Anschlussfahne
PARKGESCHOSS E 1
1600.90 m2
PARKGESCHOSS E 1
1635.00 m2
863 m2
SIEHE PLAN AUSGANGSBEREICH
SCHLEUSE
STAURAUM
ZULUFTZENTRALE
BRANDSCHUTZ SCHIEBETOR T 30
ZULUFTKOLLEKTOR 1.201.00
INSTALL
STAURAUM
LIFT
ANTRIEB
STIEGENHAUS
SCHLEUSE
ABFAHRT
EINFAHRT
AUSFAHRT
STEIGUNG 3%
GEFÄLLE 3%
%P 0.00 = 433.00
-0.85 = 432.15
MINERALÖL ABSCHEIDER RAUM
Bauherr :
LEGENDE ELEKTROINSTALLATION :
Ausschalter h=1.05m
Serienschalter h=1.05m
Wechselschalter h=1.05m
Kreuzschalter h=1.05m
Dimmer h=1.05m
Ausschalter beleuchtet h=1.05m
Taster h=1.05m
Zeitschalter
Zugschalter
Kombination Schalter, Steckdose h=1.05m
Schuko 1-fach h=0.30m
Schuko 2-fach h=0.30m
Kraftsteckdose h=0.30m
Rasiersteckdose h=1.40m
Magnetkontakt für Alarmanlage
Lüfter h=0.30m
Motor
FR-Balken 1x5BW
Anbauleuchte 1x5BW
Anbauleuchte
Wandleuchte h=2.00m
Rasterreinbauleuchte 1x5BW (BAP)
Deckenauslass
Wandauslass
Kabelrinne 200mm
Kabelrinne 400mm
Fensterbankkanal
Telefonsteckdose h=0.30m
Antennensteckdose h=0.30m
Türöffner
Klingel h=2.20m
Sprechstelle
Gegensprechanlage
Nebenuhr
Lautsprecherregler h=1.40m
Klingeltaster h=1.05m
Lautsprecher
Kamera
Haartrockner, Händetrockner
Infrarot-Bewegungsmelder
Polizeinotruf h=1.40m
Sicherheitsl. h=2.00m (über Türe h=2.20m)
Sprechanlage
Gegensprechanlage
EDV-Steckdose
Notrufleiter
Quitierung Notrufleiter
Indikator Notrufleiter
Wärmemelder
Rauchmelder
Indikator h=2.10m
Bruckknopfmelder h=1.40m
Sirene
Haltemagnet
CO-Schnitzler
Quitierung CO-Hupe
CO-Hupe
AUSFÜHRUNGSPLAN
Bauteilraster:
Projekt:
Planinhalt:
E-INSTALLATION
PARKGESCHOSS E1
Maszstab:
Datum:
Arch. Plan:
Plan Nr.:
Bearbeiter:
Proj. Nr.:
LEGENDE
ZL = GARAGENZULUFT
AL = GARAGENABLUFT
BR = BRADRAUCHENTLÜFTUNG
LÖ = LÖSCHWASSERVERSORGUNG
E = ELEKTRO-HAUPTVERTEILUNG