




Ansicht Süd

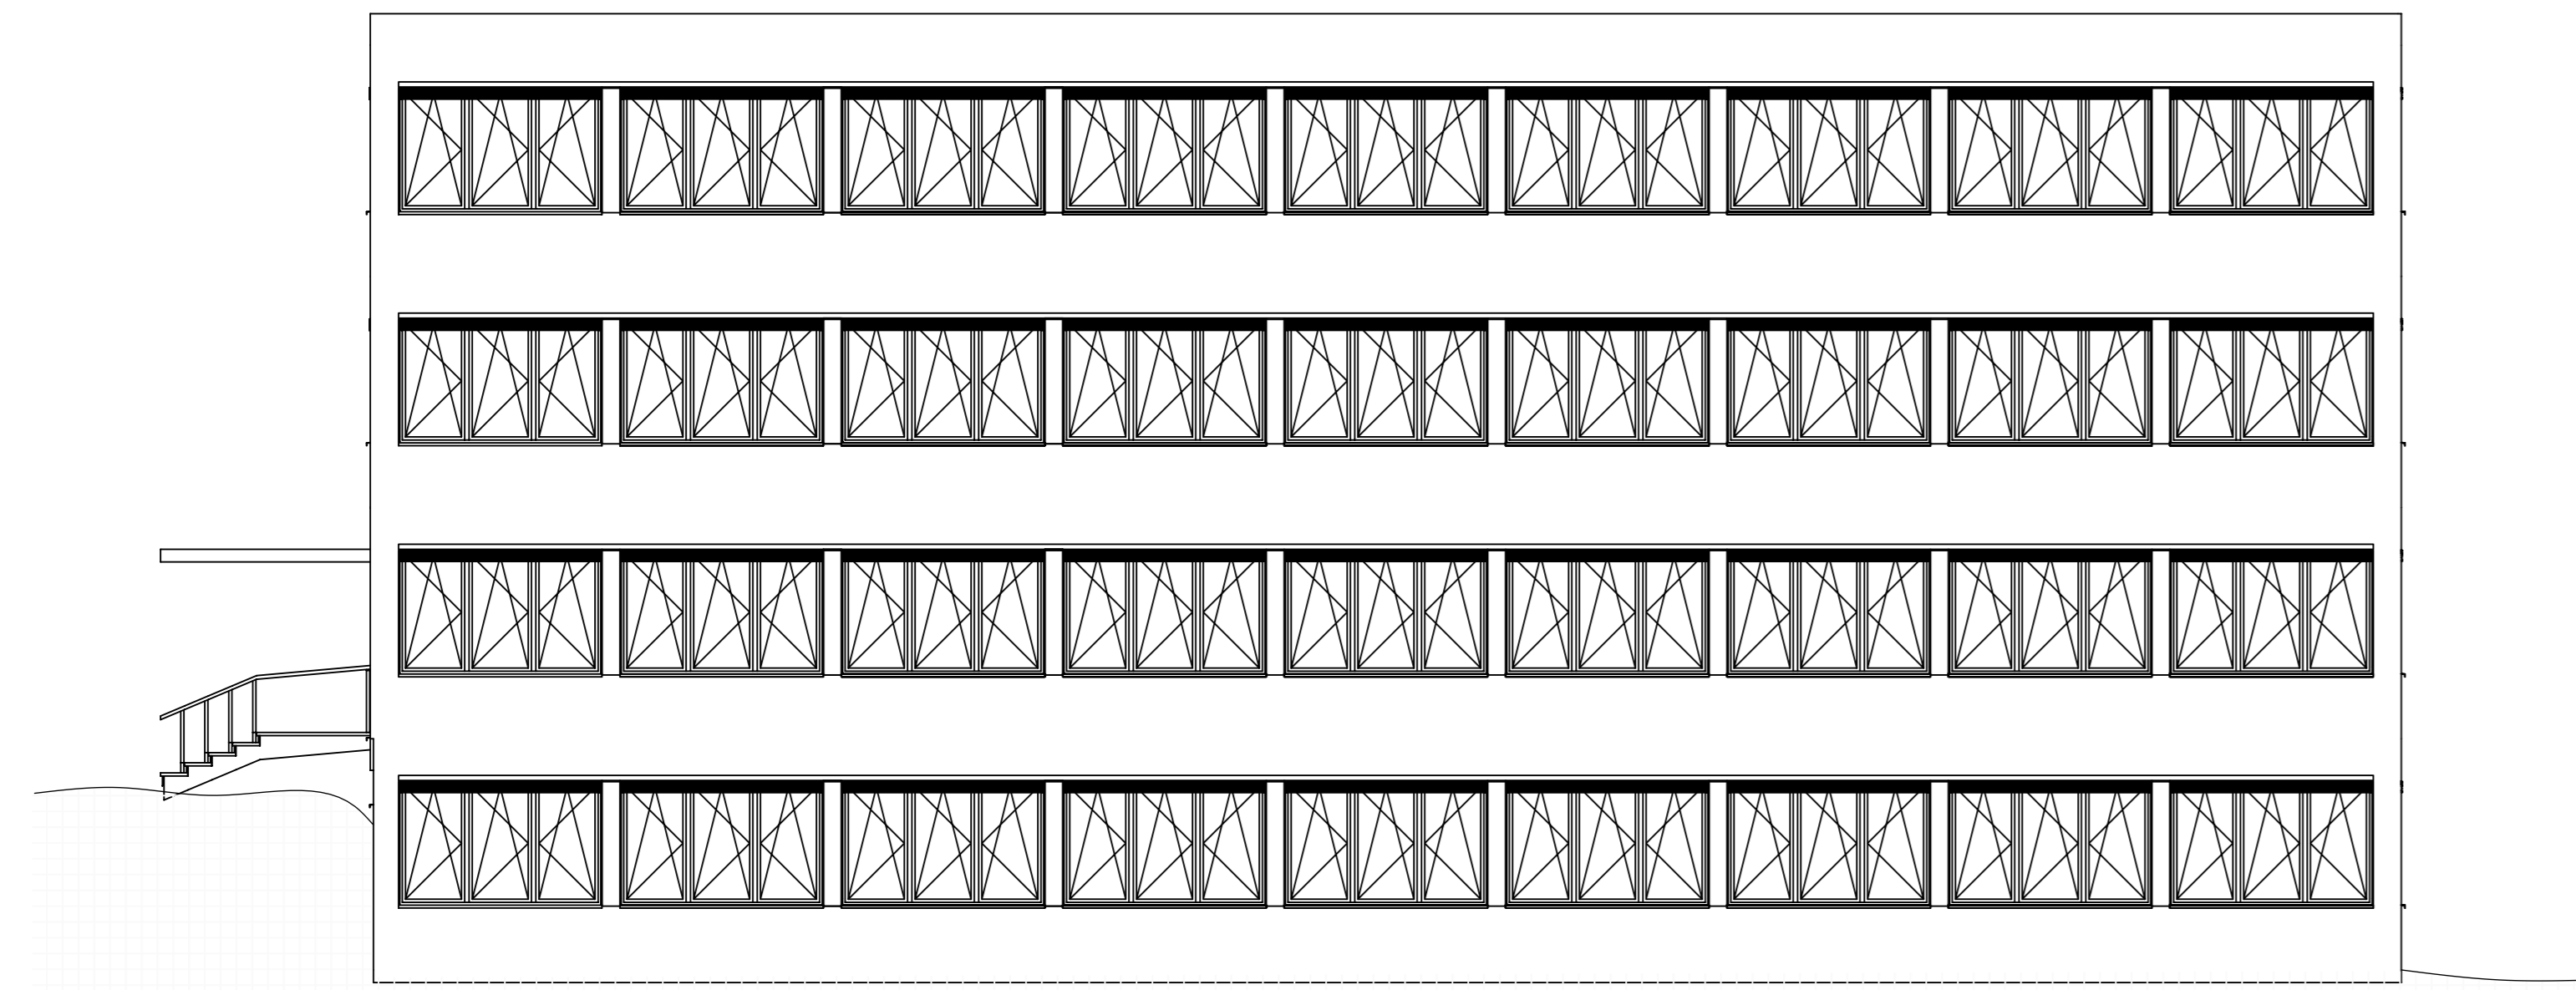


Ansicht Ost

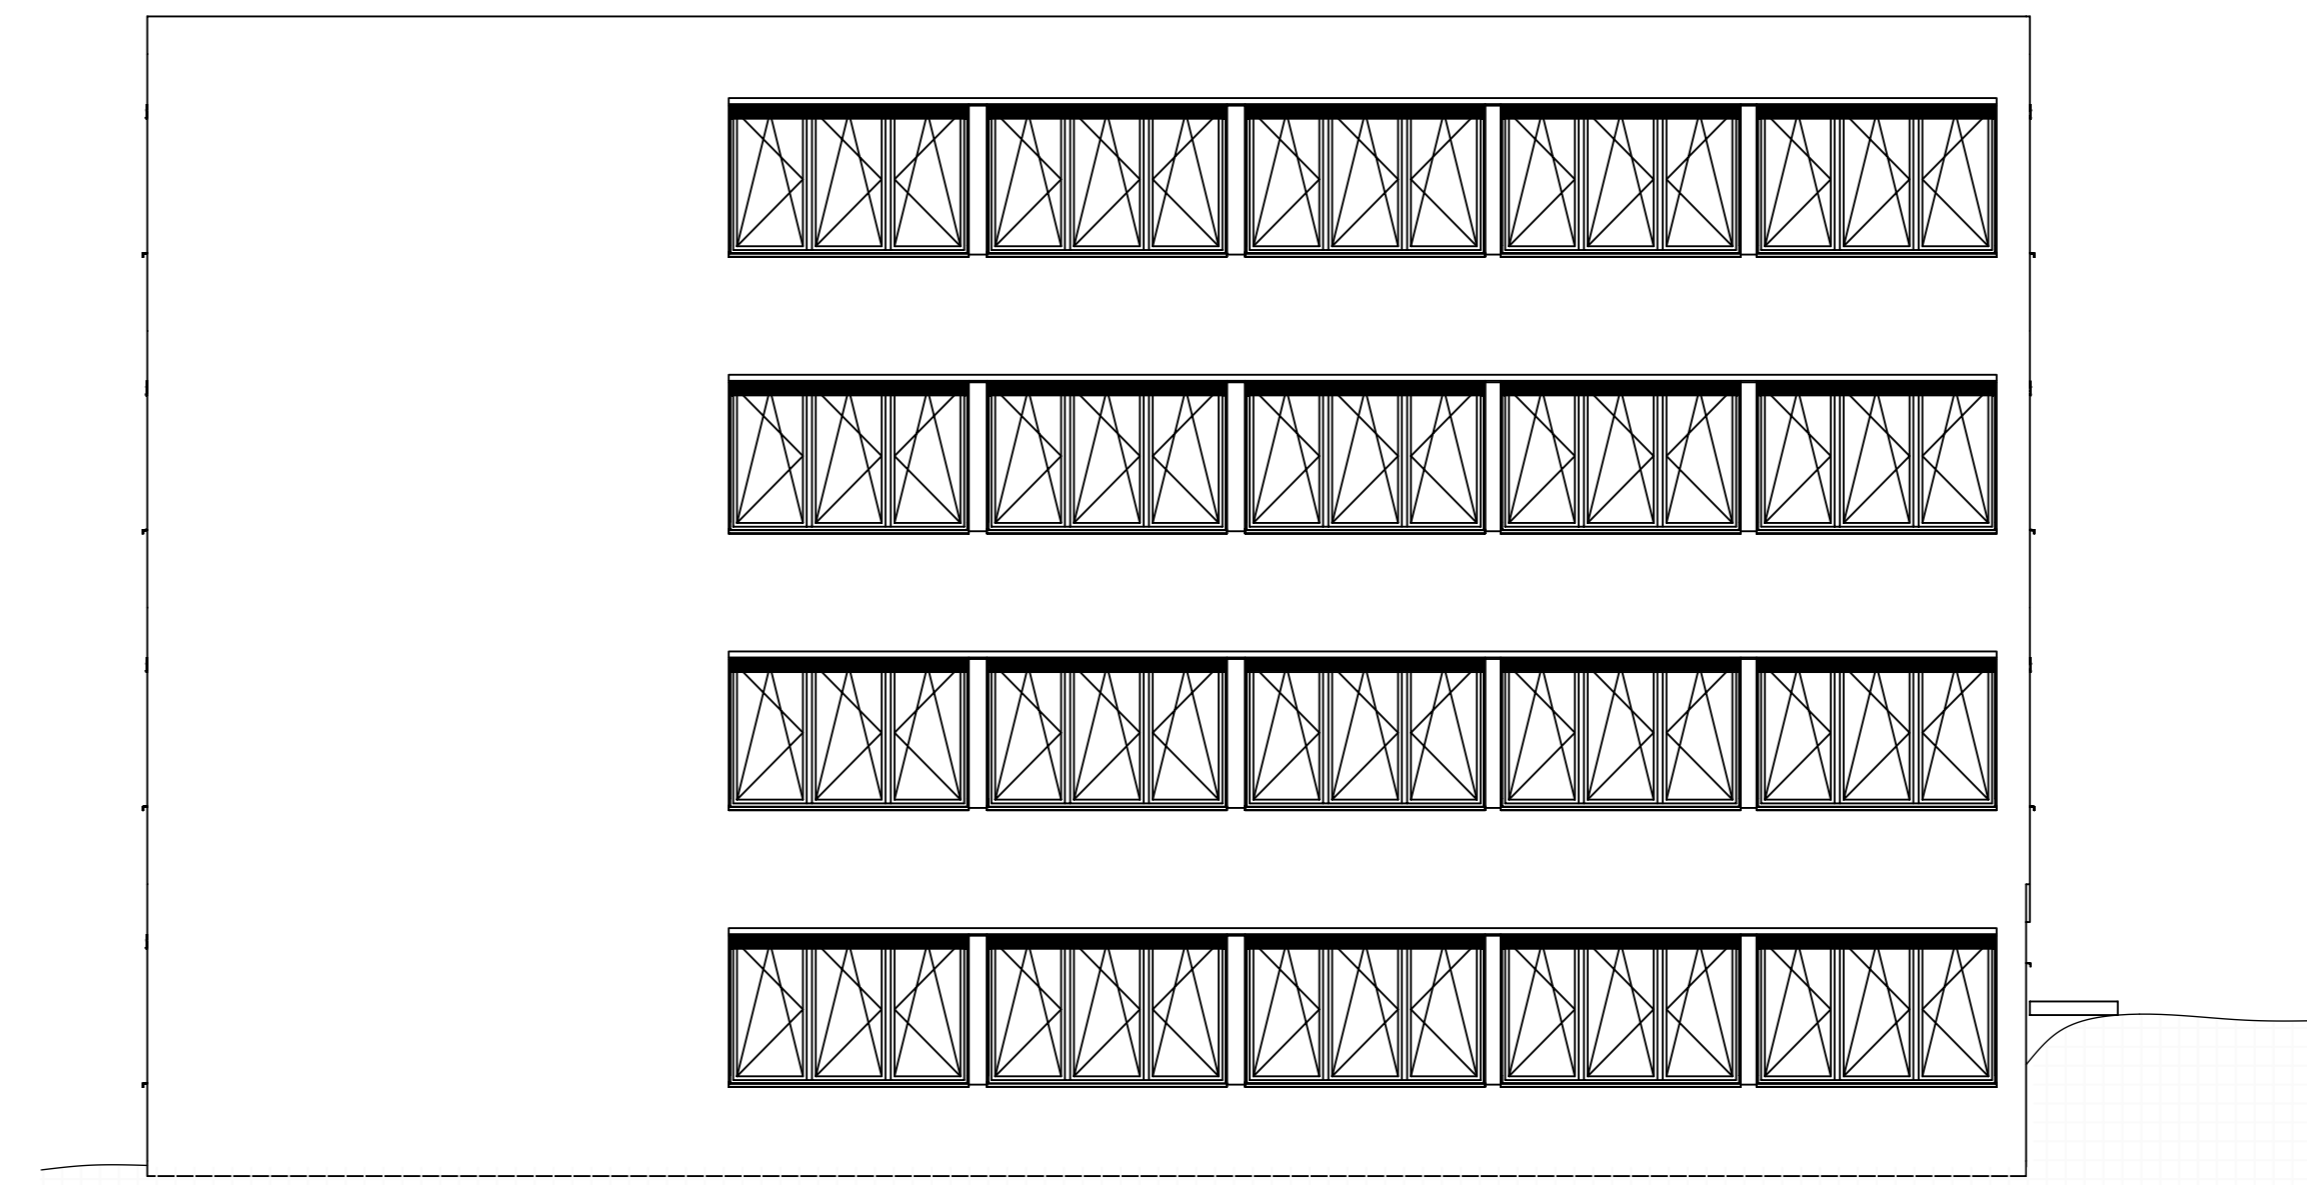


Ansicht Nord

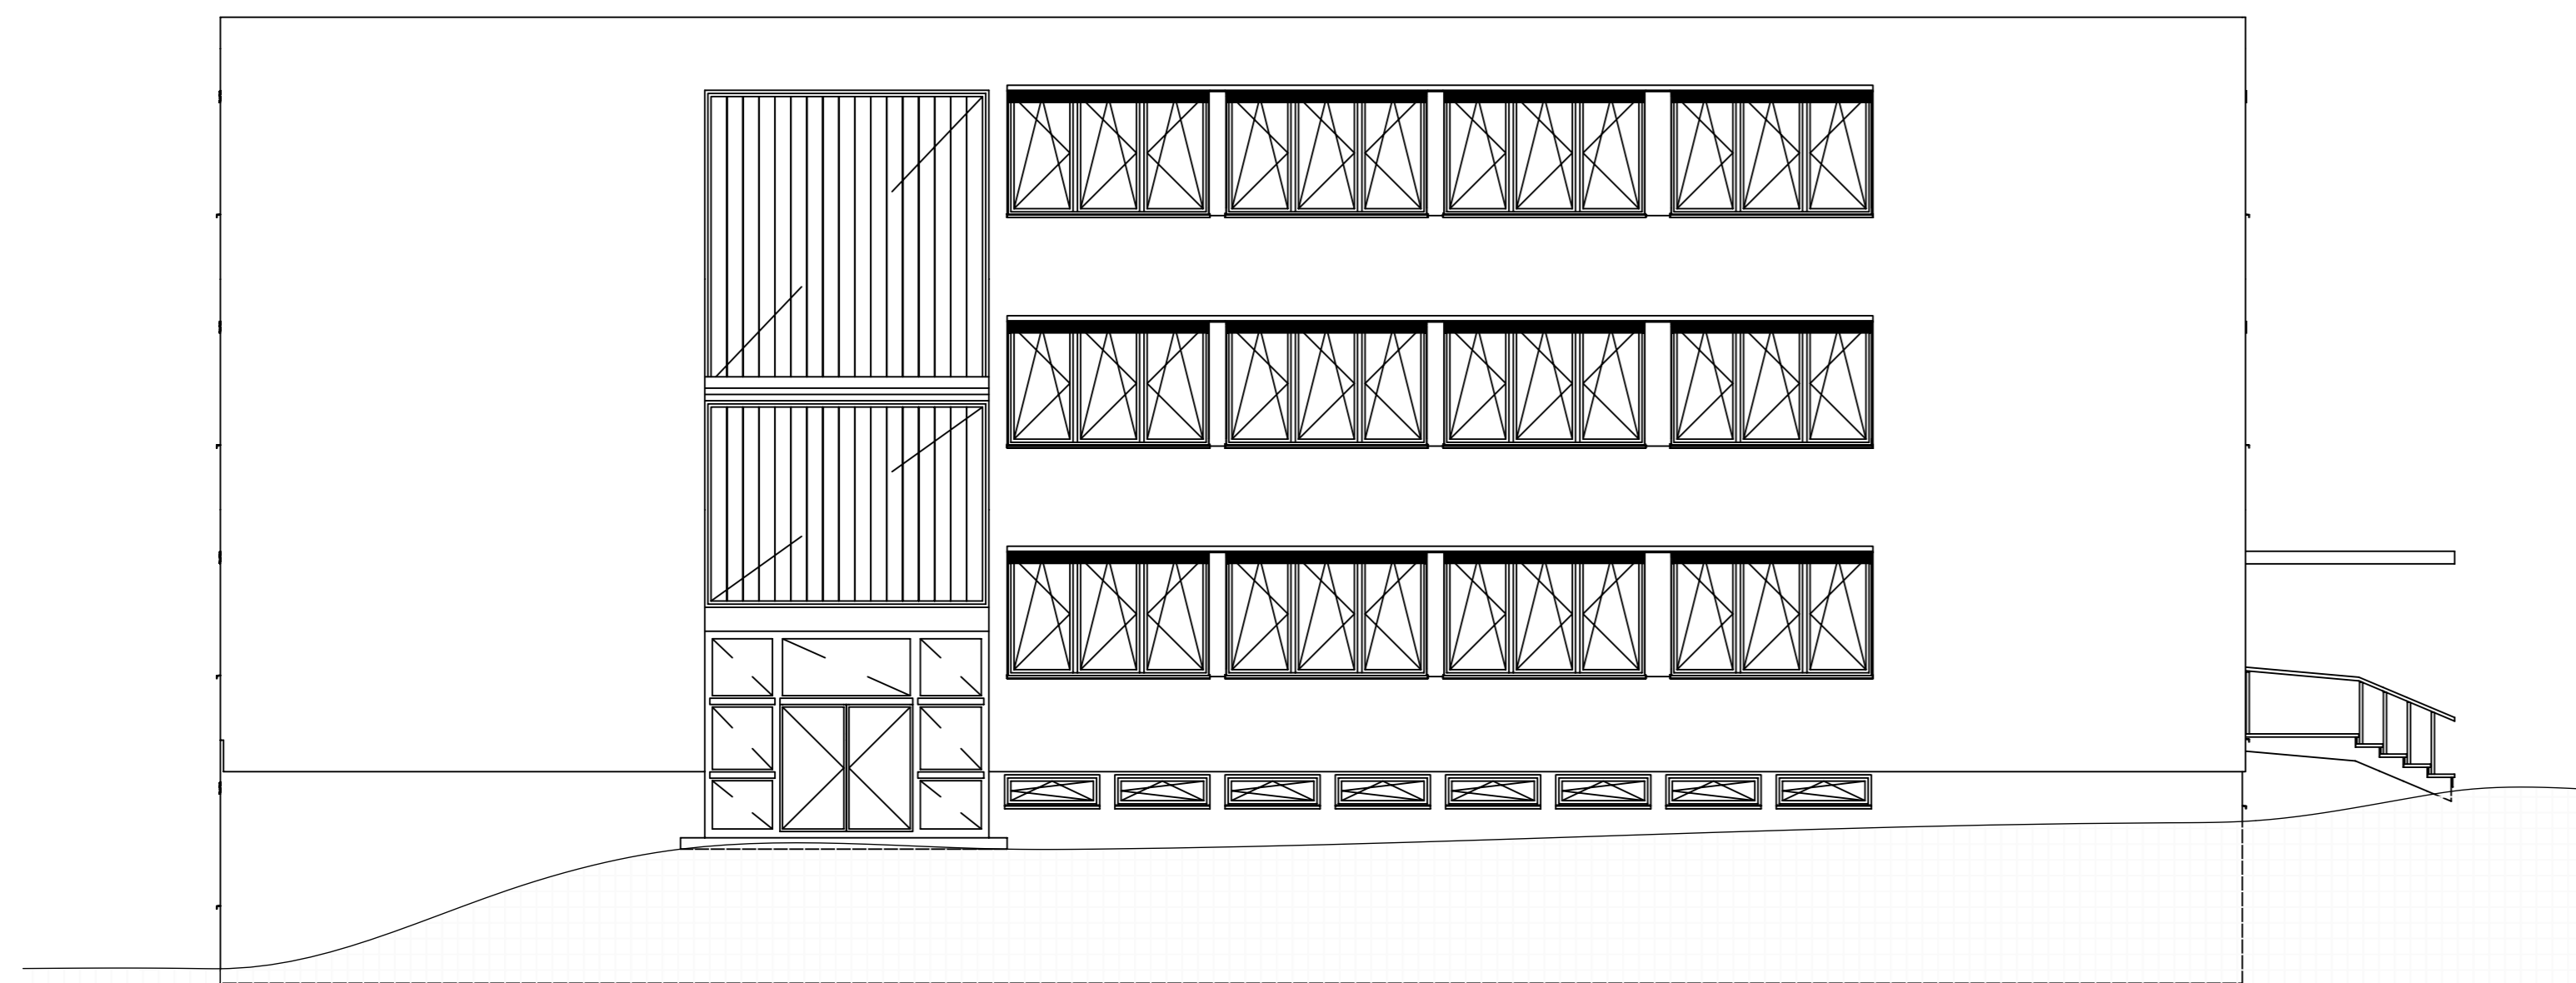

Ansicht West

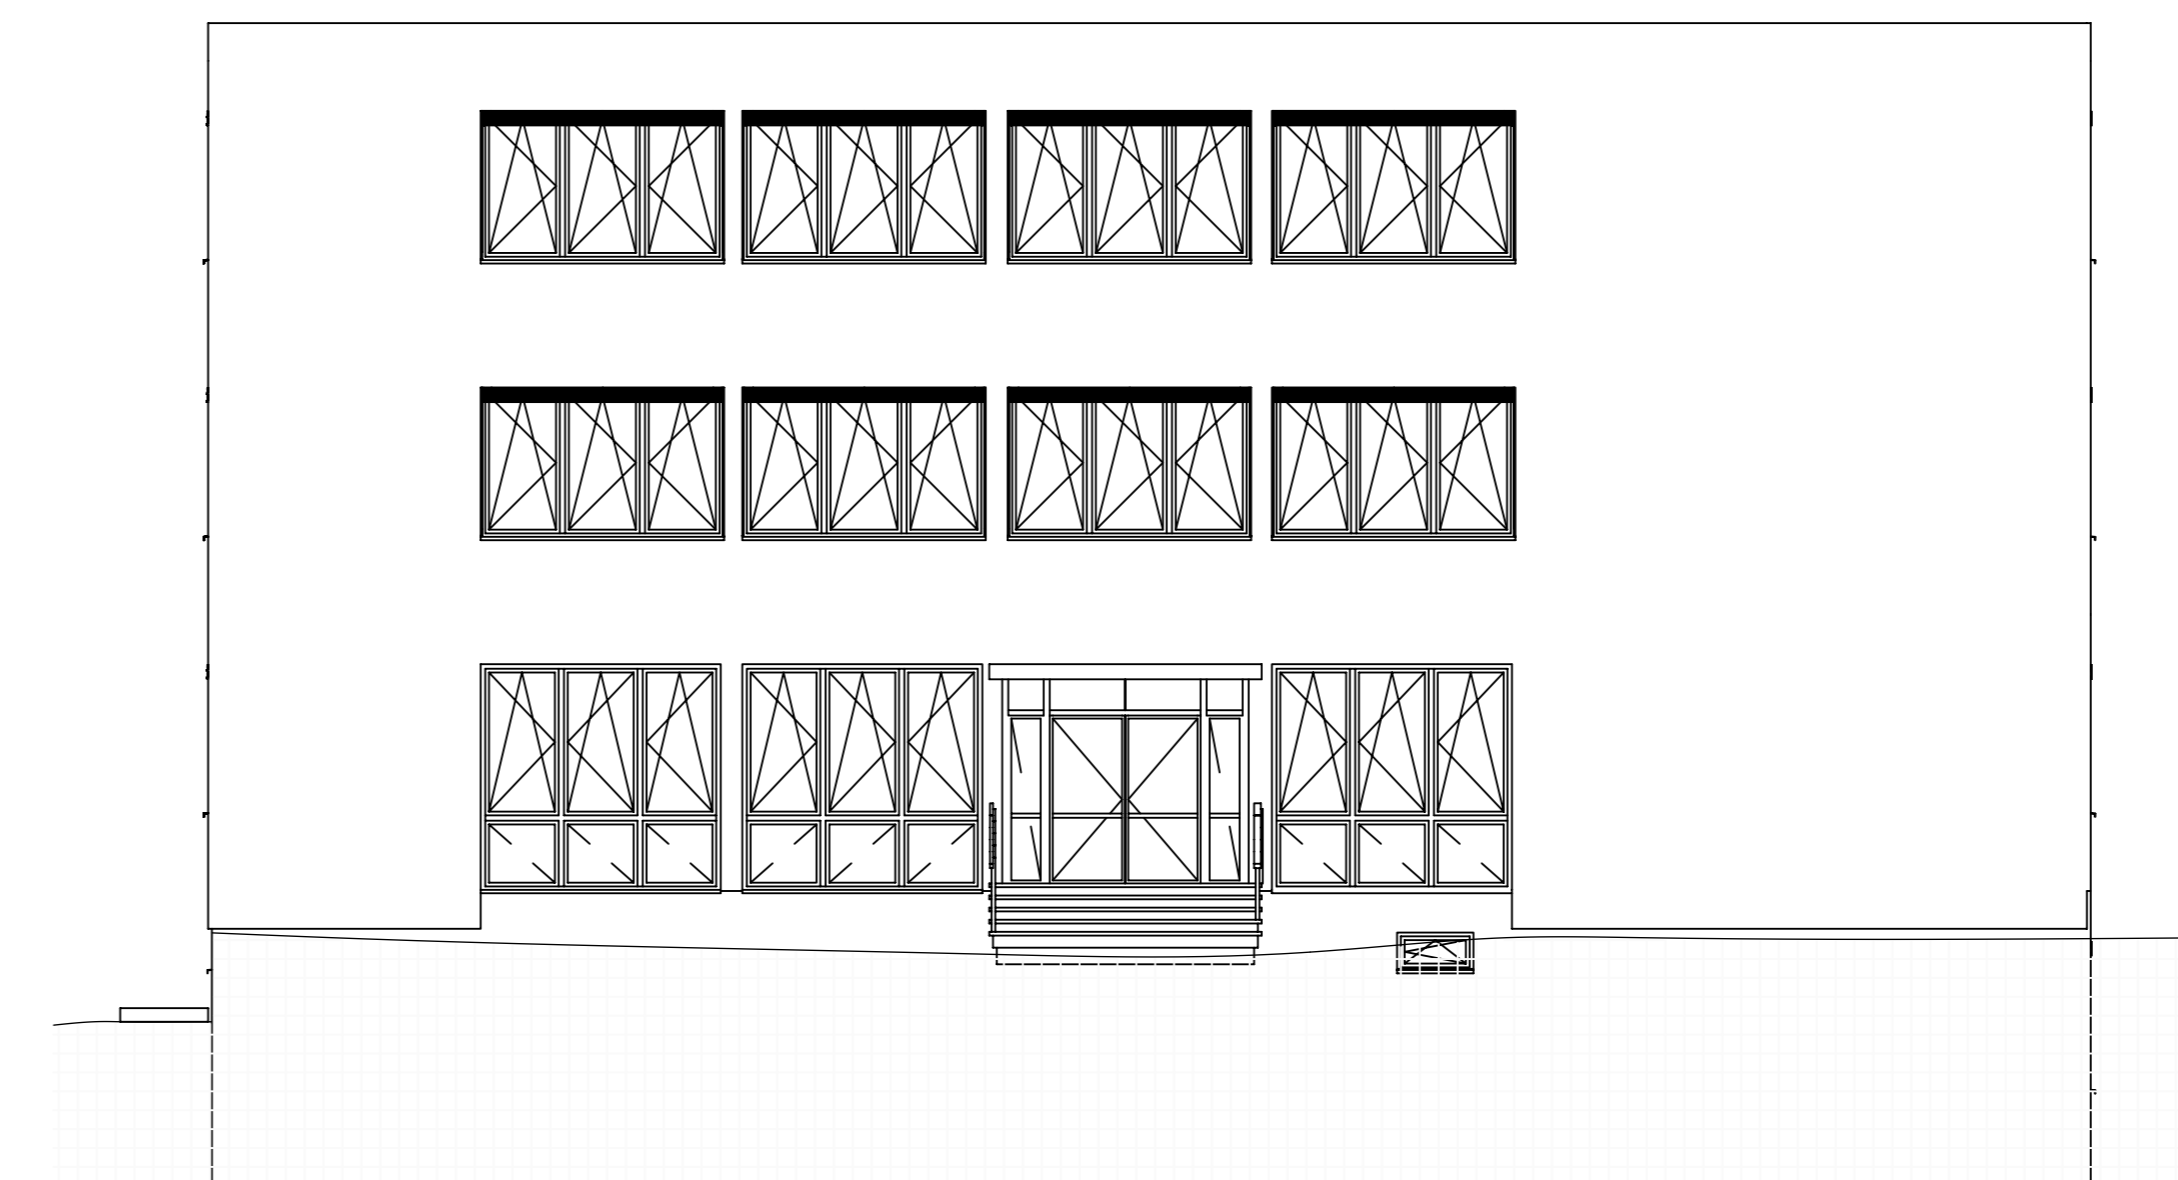

Schnitt B-B

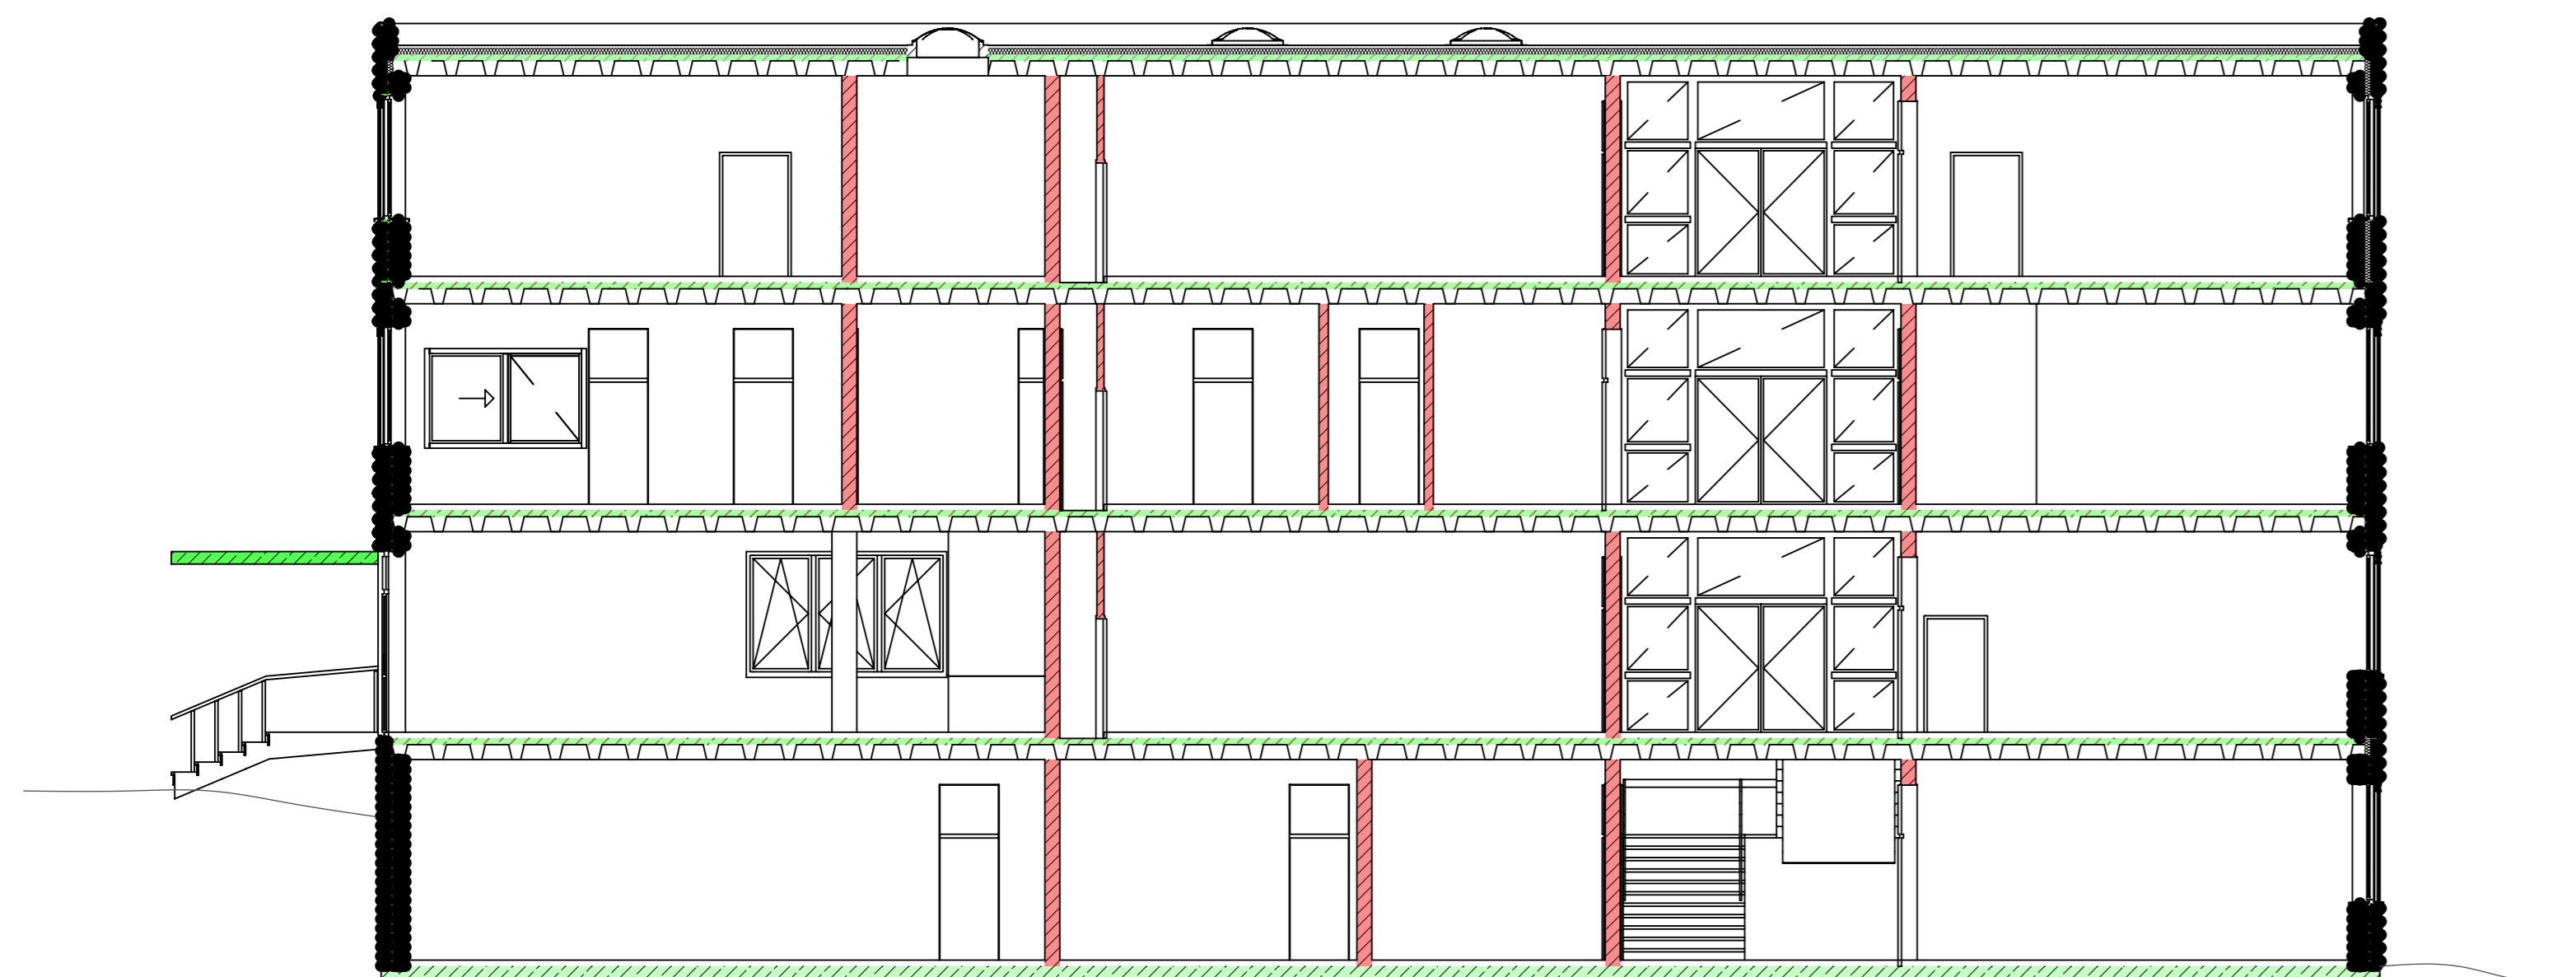

Schnitt A-A

