


BF - VORPLATZ - SEITE

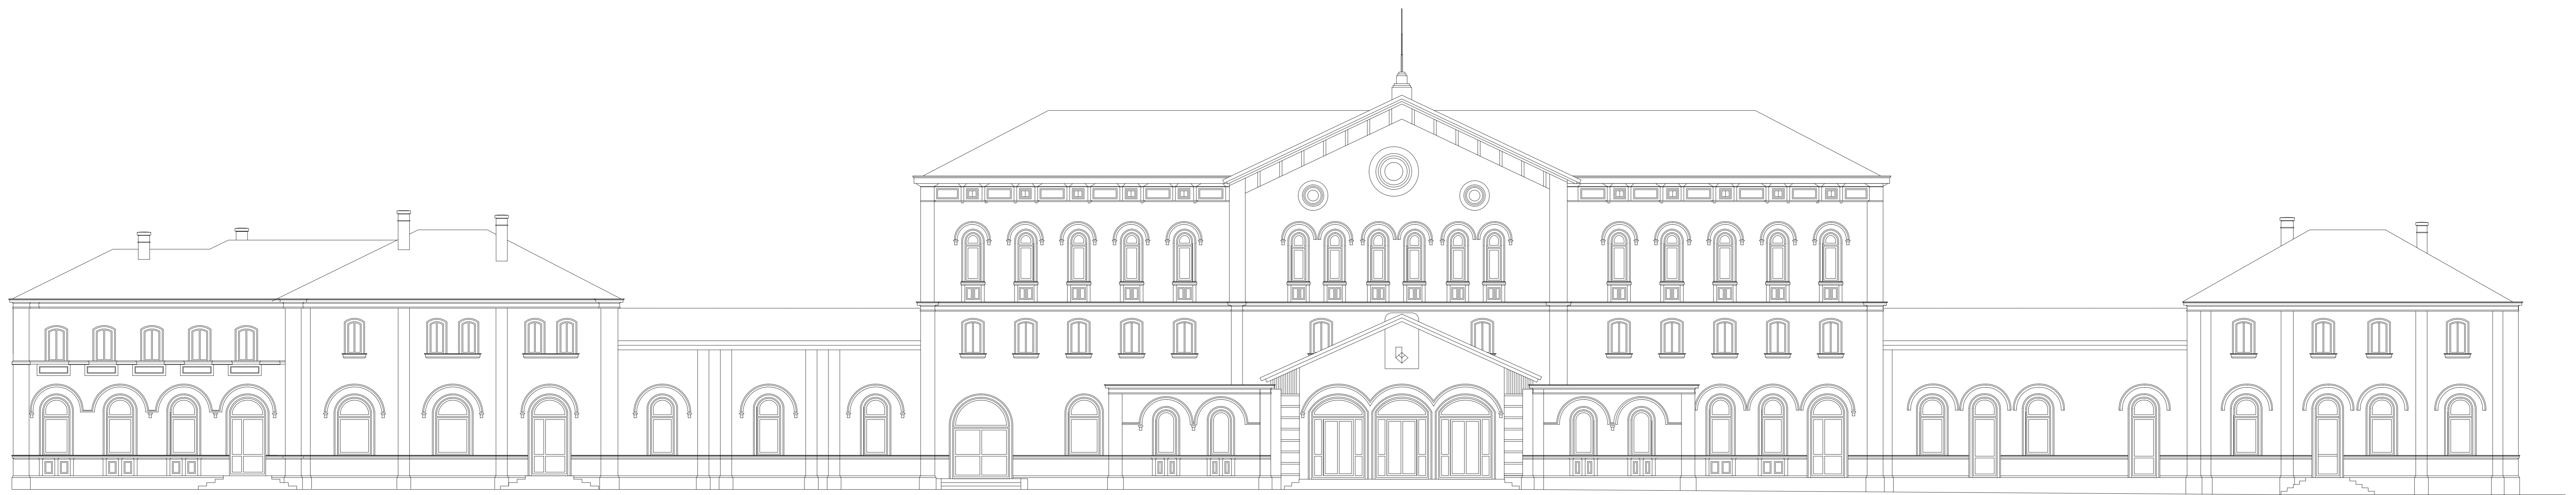

BF FÜHRT xxxxxx  
INSTANDESETZUNG xxx  
EMPFANGSGEBÄUDES  
M = 1 : 100

XXX  
XXX  
XXX

Nürnberg den xx.xx.60  
Bundesbahndirektion