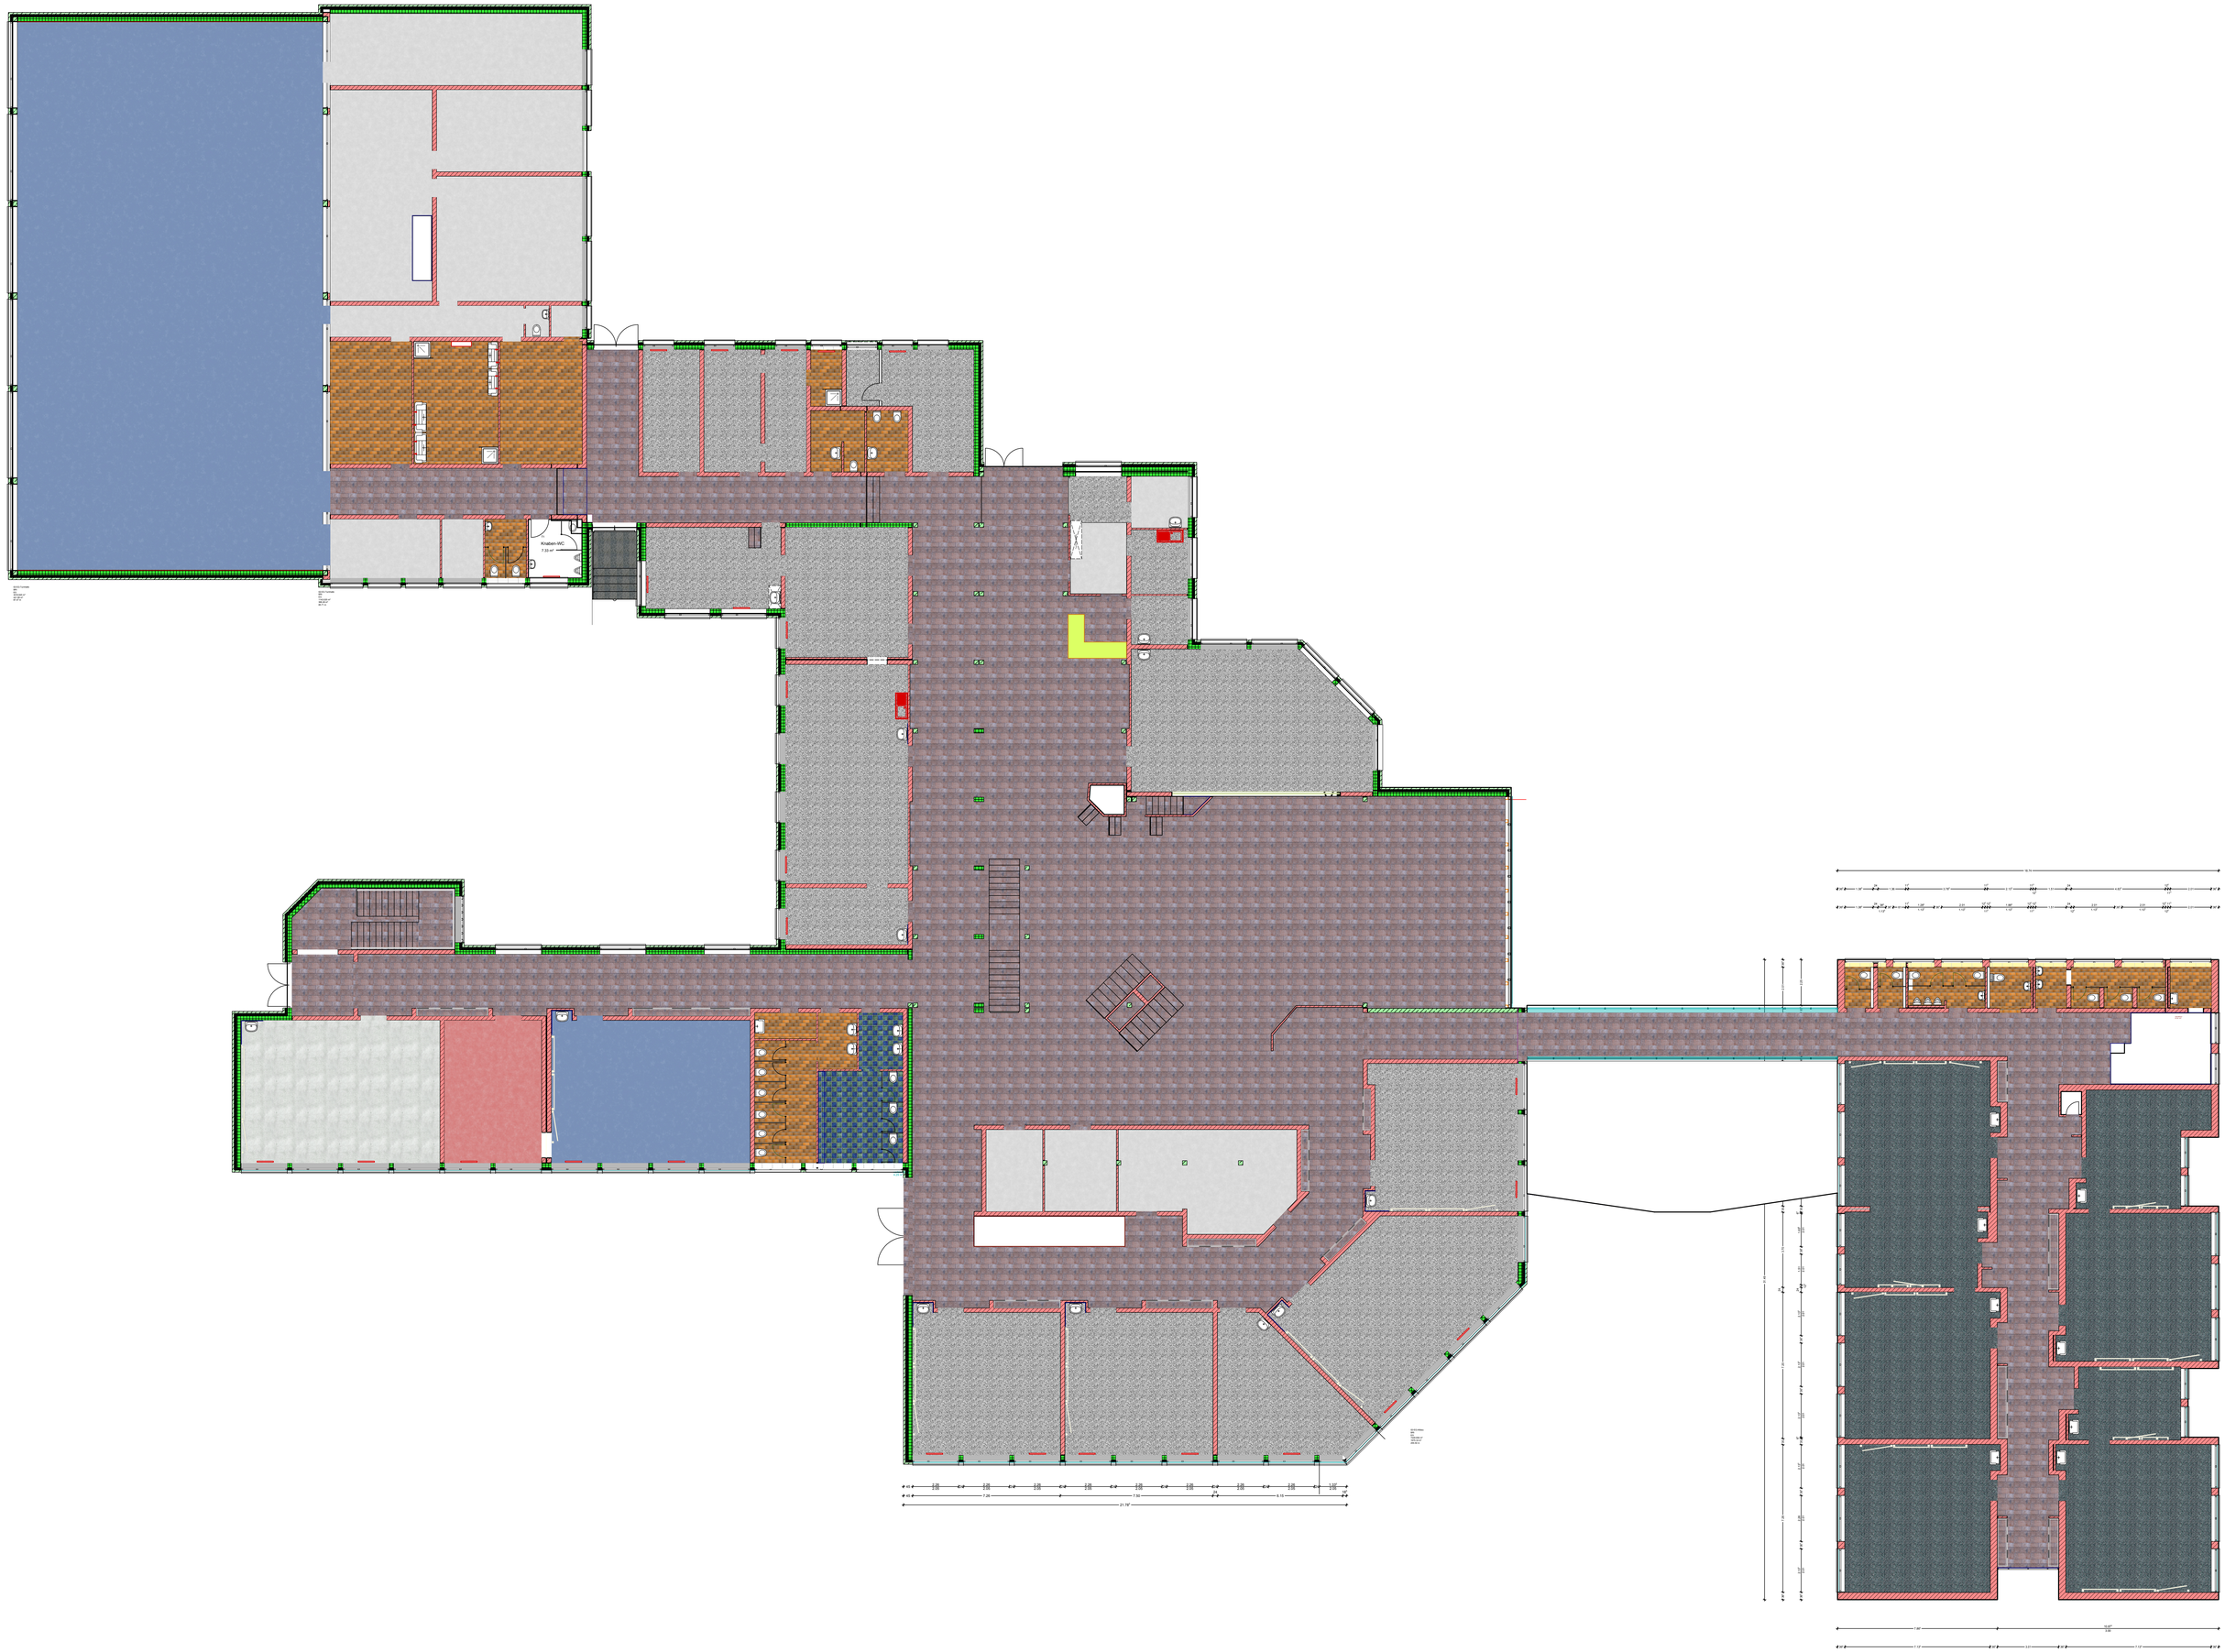
Knaben-WC
7.33 m²
02-03 Neubau
BG
2103.300 m²
618.42 m²
140.88 m